




1 PLANTA CONSTRUIR - PISTA BICICROSS
1 : 500

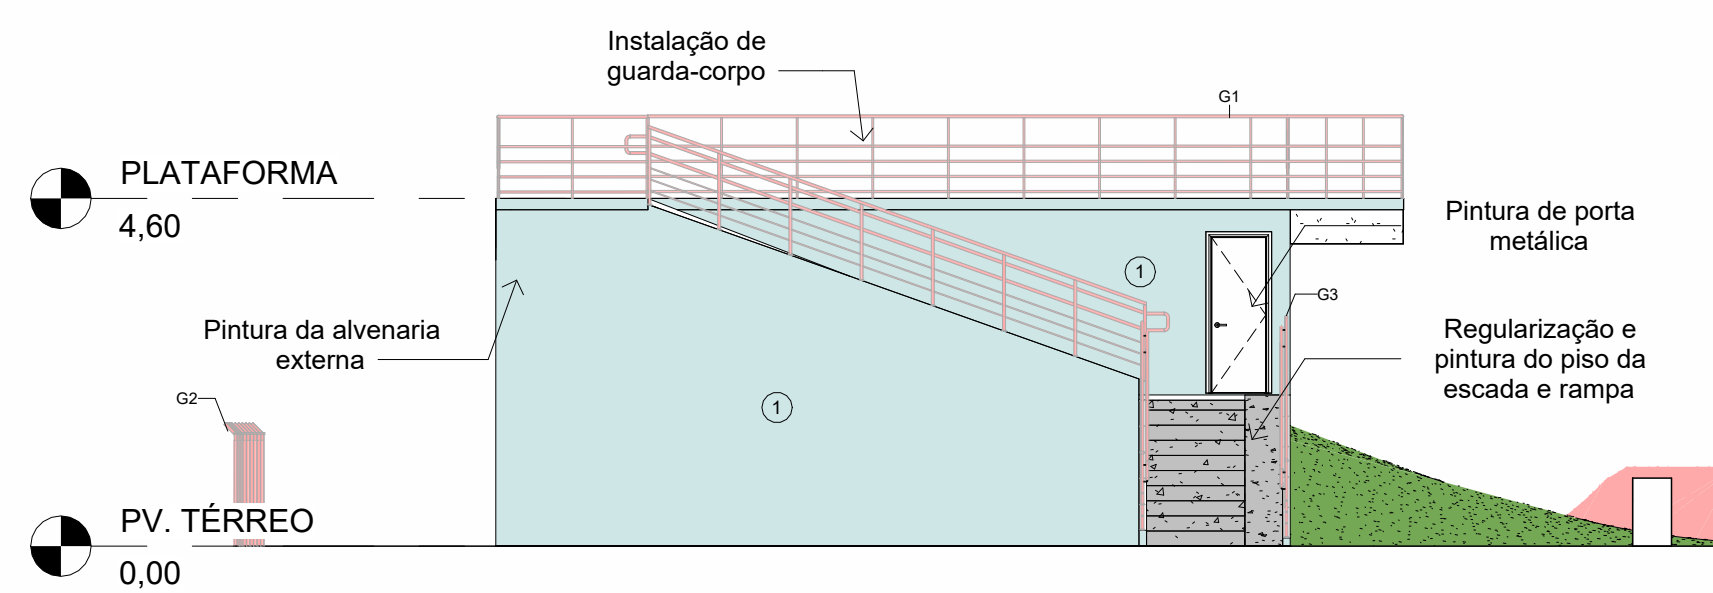


3 VISTA 01
1 : 100

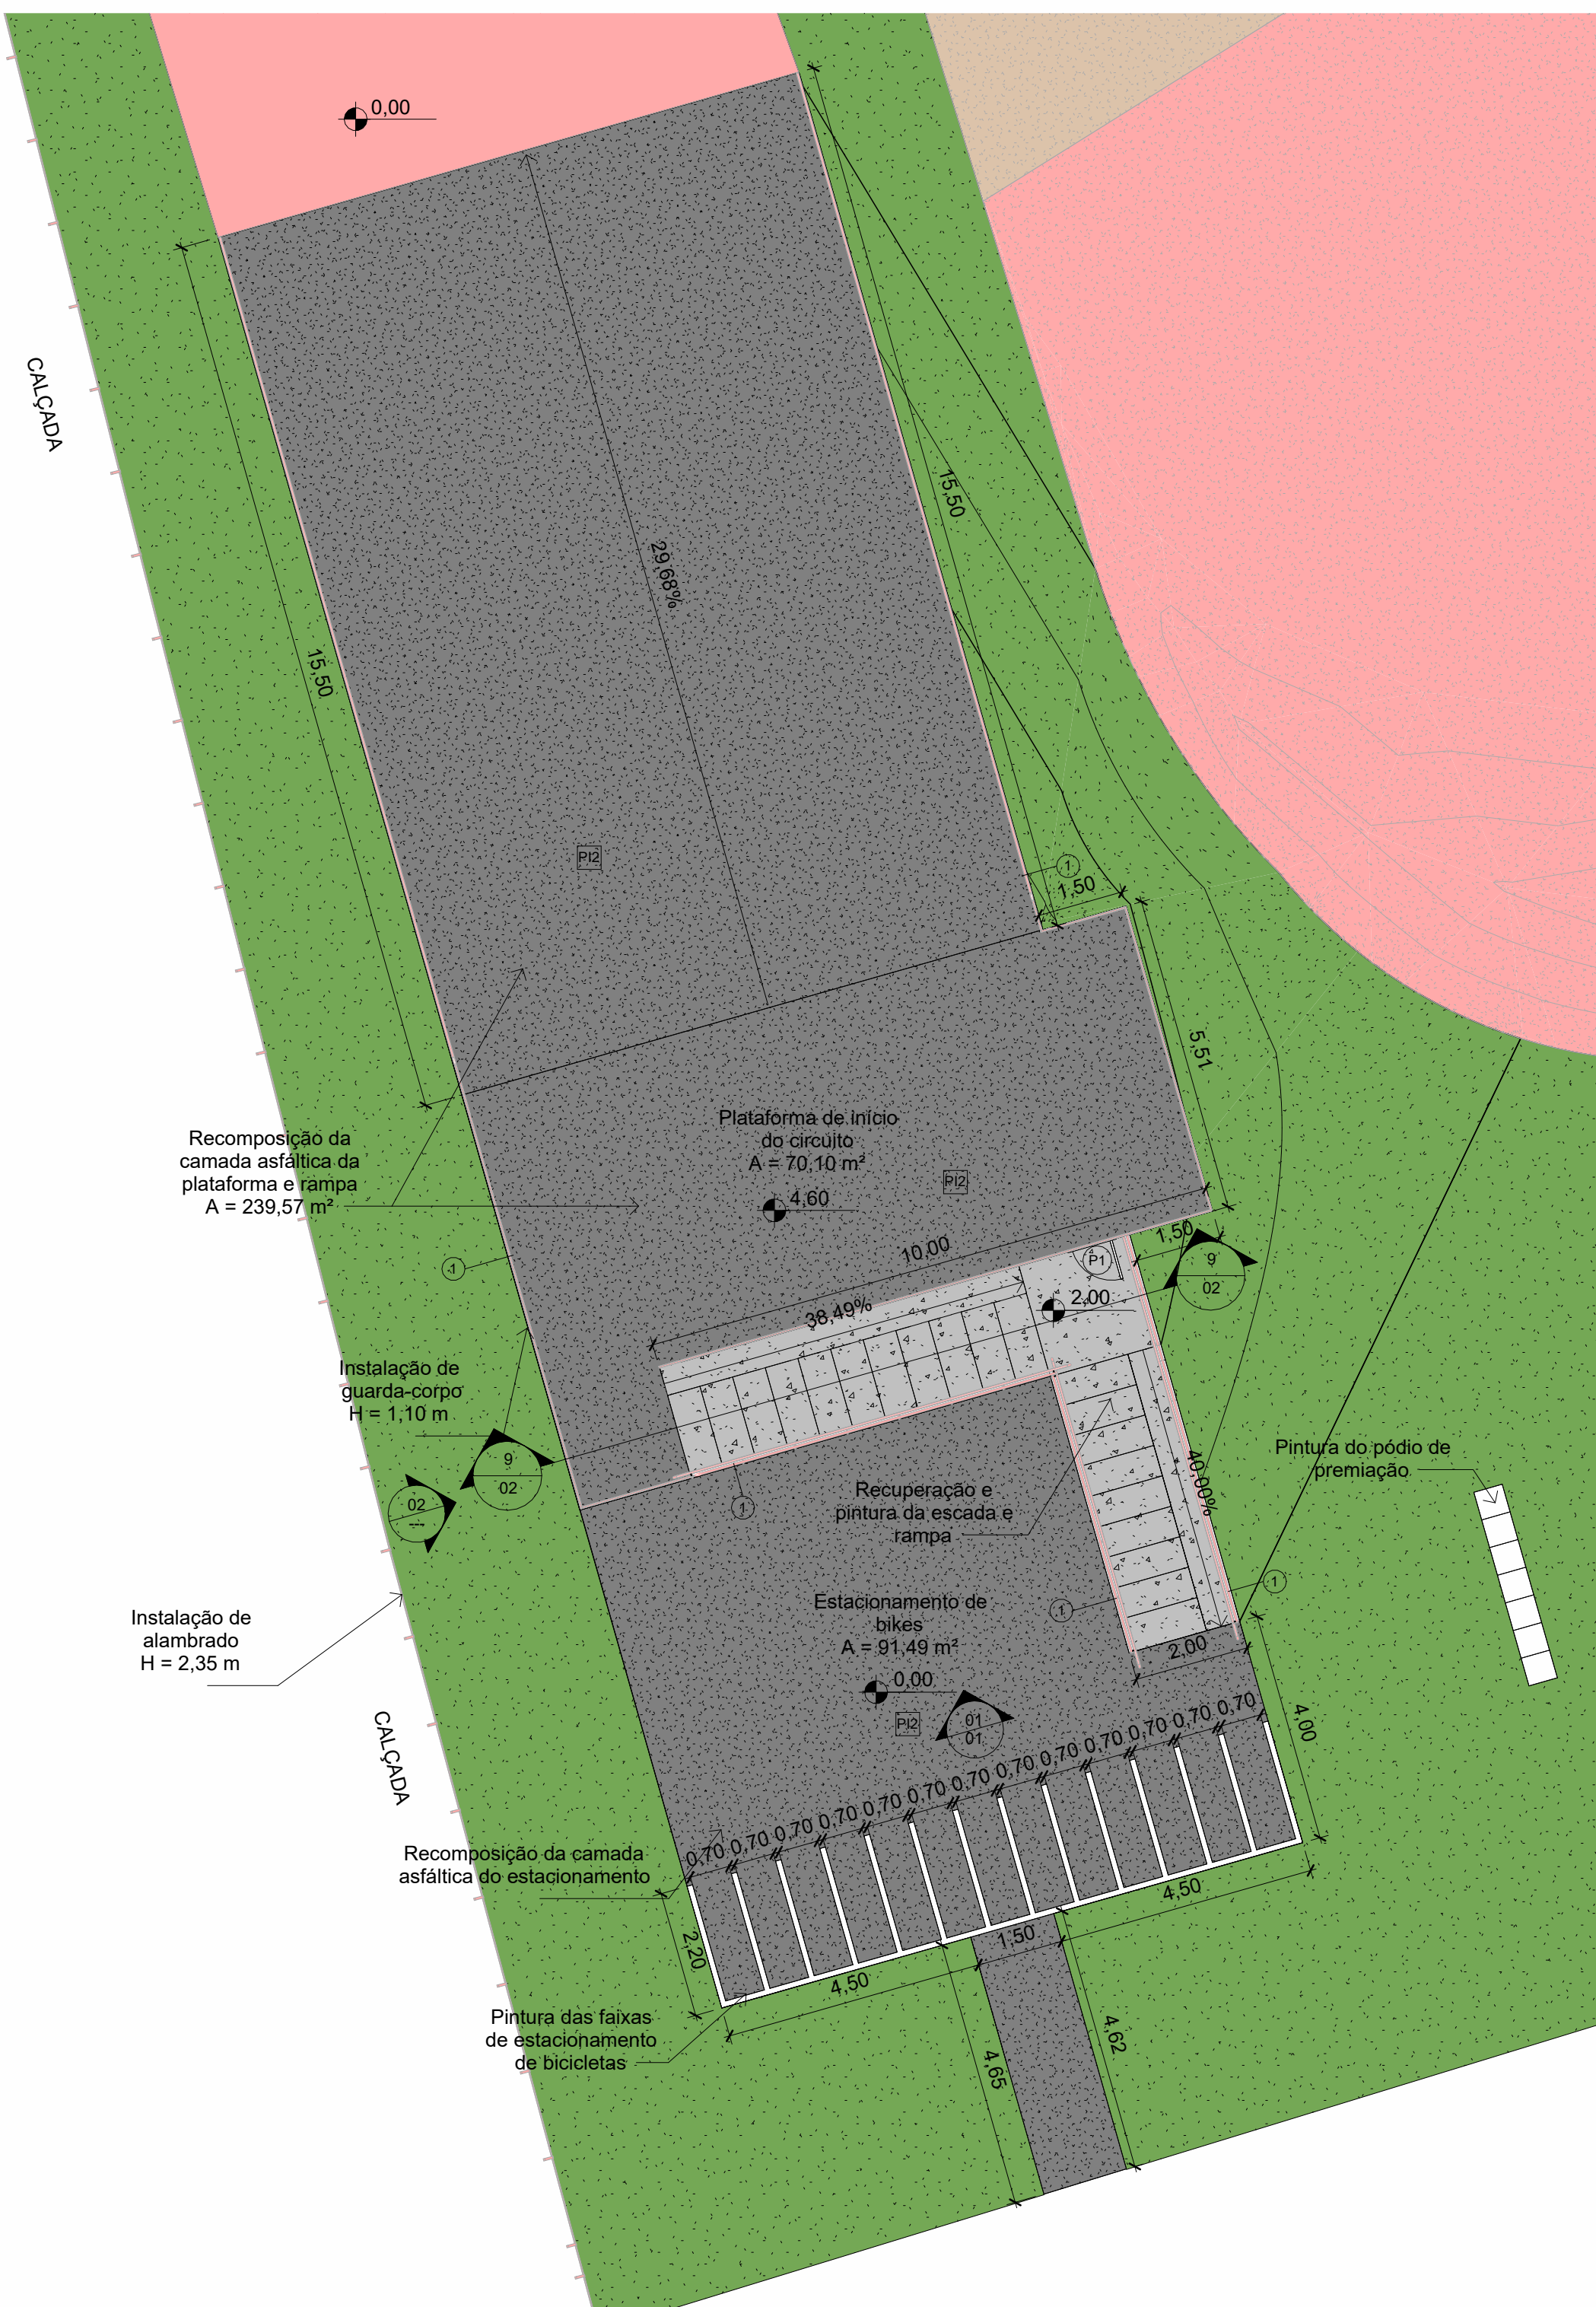

2 PLANTA CONSTRUIR - PLATAFORMA
1 : 100

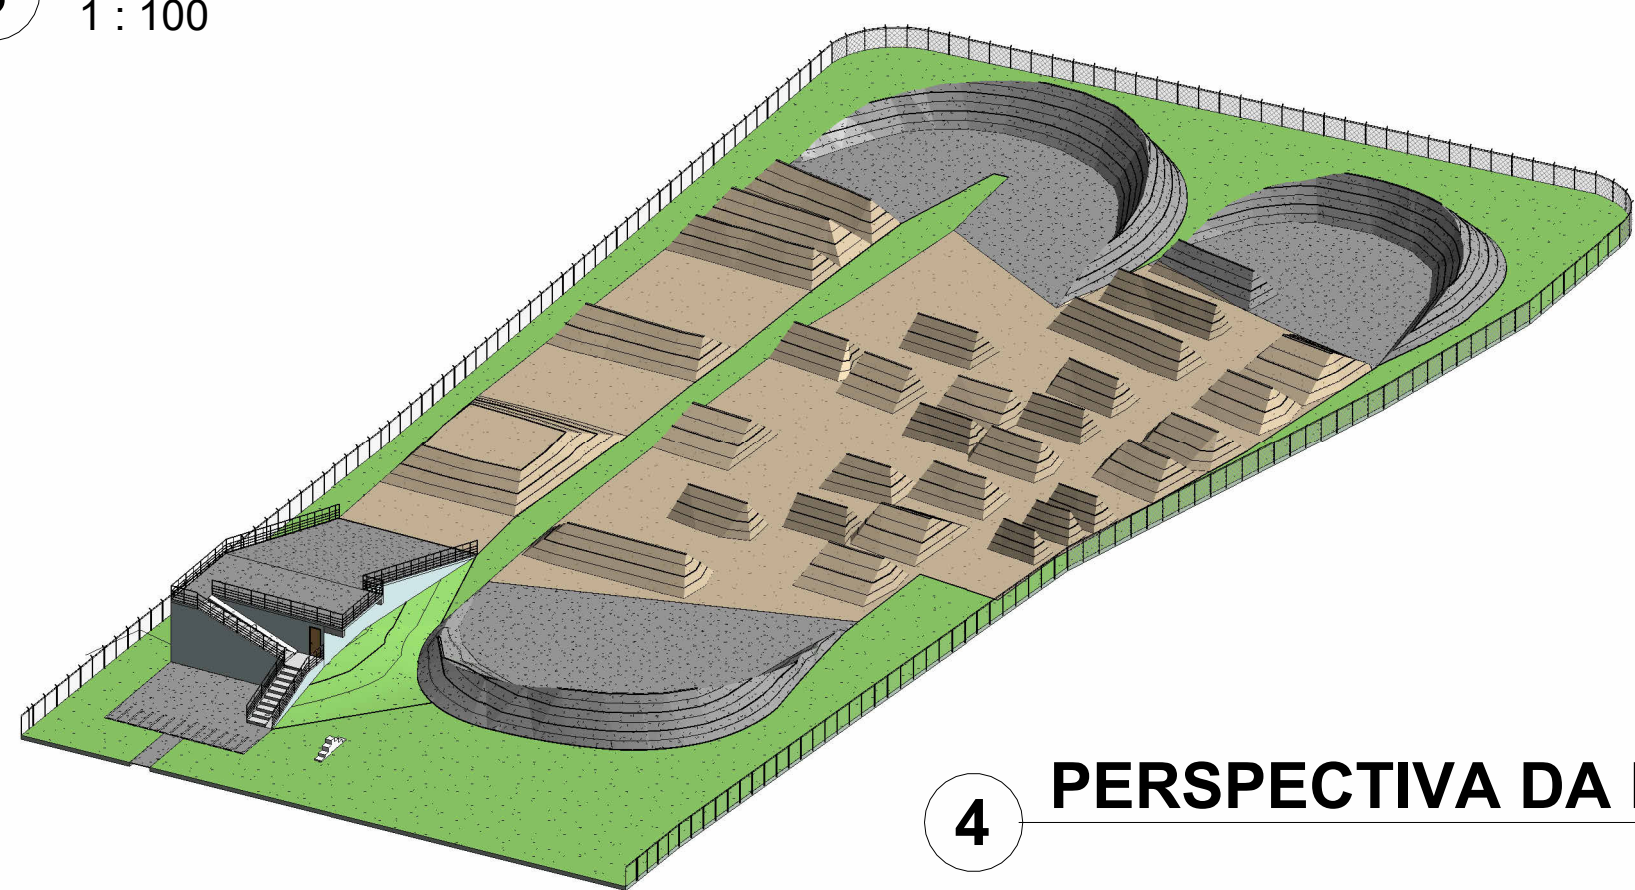

4 PERSPECTIVA DA PISTA

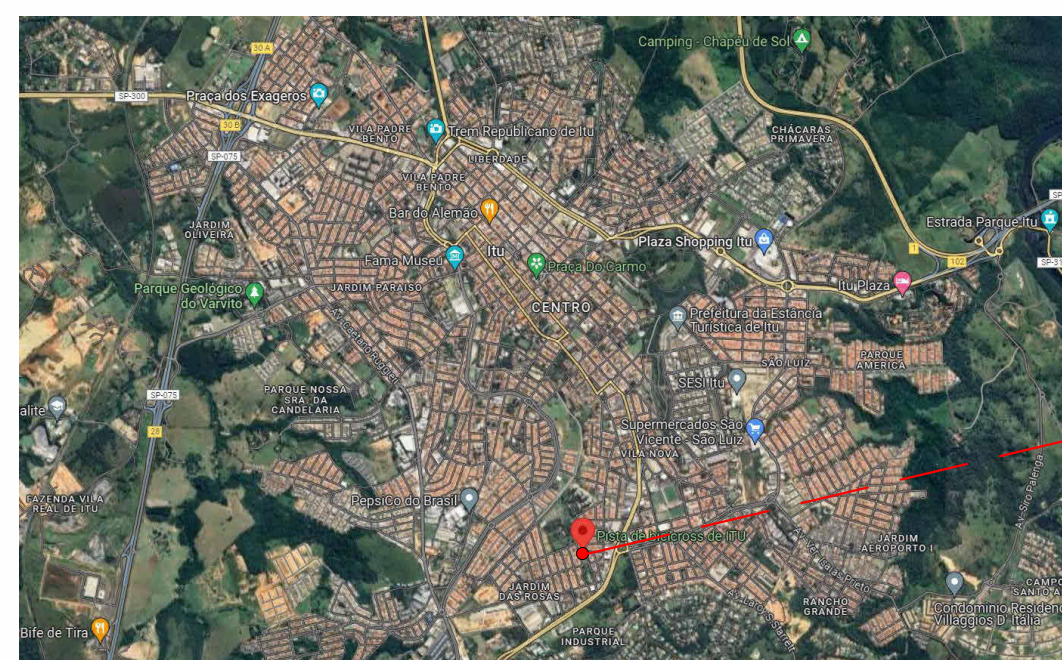

Lat: 23°17'07"S Long: 47°17'35"W

5 LOCALIZAÇÃO DO PROJETO
1 : 500

QUANTITATIVO DE PISOS DA PLATAFORMA		
ITEM	DESCRIÇÃO	QUANT.
P11	Pintura de faixas de estacionamento de bicicletas	3,99 m²
P12	Recomposição da camada asfáltica (plataforma, estacionamento e rampa)	331,48 m²
P13	Recuperação e pintura da escada e rampa	5,97 m²

QUANTITATIVO DE PISOS DA PISTA BICICROSS		
ITEM	DESCRIÇÃO	QUANT.
3	Recomposição da camada asfáltica	1534,22 m²
4	Retirada da camada vegetal da pista	2732,40 m²
5	Podá do gramado	1916,72 m²

QUANTITATIVO DE PINTURA		
ITEM	DESCRIÇÃO	QUANT.
1	Pintura de alvenaria externa	1186,11 m²

QUANTITATIVO DE GRADIL - CONSTRUIR		
Mark	DESCRIÇÃO	QUANT.
G1	Guarda-corpo metálico perfil circular H= 1,10 m, montantes tubulares	178,46
G2	Alambrado de mourão de concreto com mureta H= 2,35 m	284,55

QUANTITATIVO DE GRADIL - DEMOLIR		
Mark	DESCRIÇÃO	QUANT.
G1	Guarda-corpo metálico perfil circular H= 1,10 m, montantes tubulares	178,46
G2	Alambrado de mourão de concreto com mureta H= 2,35 m	284,55

QUANTITATIVO DE SERVIÇOS EM ESQUADRIAS			
ITEM	DESCRIÇÃO	UNID	ÁREA
P1	Pintura de porta metálica 0,80x2,10 m	1	1,68 m²

QUANTITATIVO DA PINTURA DE EQUIPAMENTOS		
ITEM	DESCRIÇÃO	ÁREA
ES1	Recuperação e pintura do piso e espelho das escadas	21,37 m²
ES2	Pintura do piso e espelhos do pódio	4,70 m²

NOTAS
1. PARA EXECUÇÃO, AS MEDIDAS DEVEM SER CONFERIDAS NO LOCAL


REV.	DESCRIÇÃO	DATA	POR	APROV.
02	ADIÇÃO DE DETALHAMENTOS	10/04/2024	MSF	
01	SUBTRAÇÃO DE ALAMBRADO E PORTÕES	07/02/2024	MSF	
00	PRIMEIRO ESTUDO	10/04/24	MIRELA SF	

ESTE DOCUMENTO É DE PROPRIEDADE DA PREFEITURA MUNICIPAL E NÃO PODE SER REPRODUZIDO OU USADO PARA QUALQUER FINALIDADE DIFERENTE DAQUELA PARA A QUAL ESTÁ SENDO FORNECIDO


GUILHERME DOS REIS GAZZOLA
PREFEITO DE ITU

Mirela Soares França
CAU N° A143535-3


PROPRIETÁRIO PREFEITURA MUNICIPAL DE ITU			
RESPONSÁVEL PELO PROJETO I.C.A.N.P - INSTITUTO CAMPINAS DE ADMINISTRAÇÃO DE NEGÓCIOS E PROJETOS			
EMPREENDIMENTO REFORMA NA PISTA DE BICICROSS			
ENDEREÇO Praça José Dias Aranha, S/N, Jardim das Rosas - Itu - SP			
TÍTULO Projeto básico de Arquitetura		ÁREA DO TERRENO 5794 m²	
		ÁREA CONSTRUÍDA 0 m²	
RESPONSÁVEL Mirela Soares França	ART/RRT 13994691	DESENHO MIRELA SF	APROV.
ESCALA Indicada	N° DO PT	VISTO	FOLHA 01
DATA 10/04/24	ARQUIVO	REV.	02

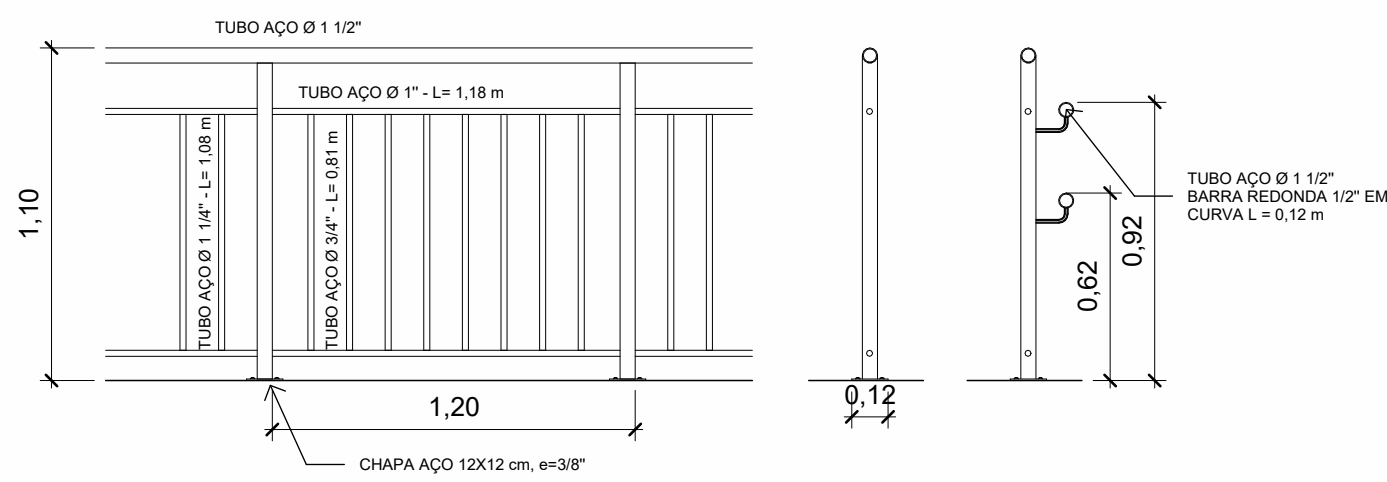


6 DETALHE - GUARDA-CORPO
1 : 25

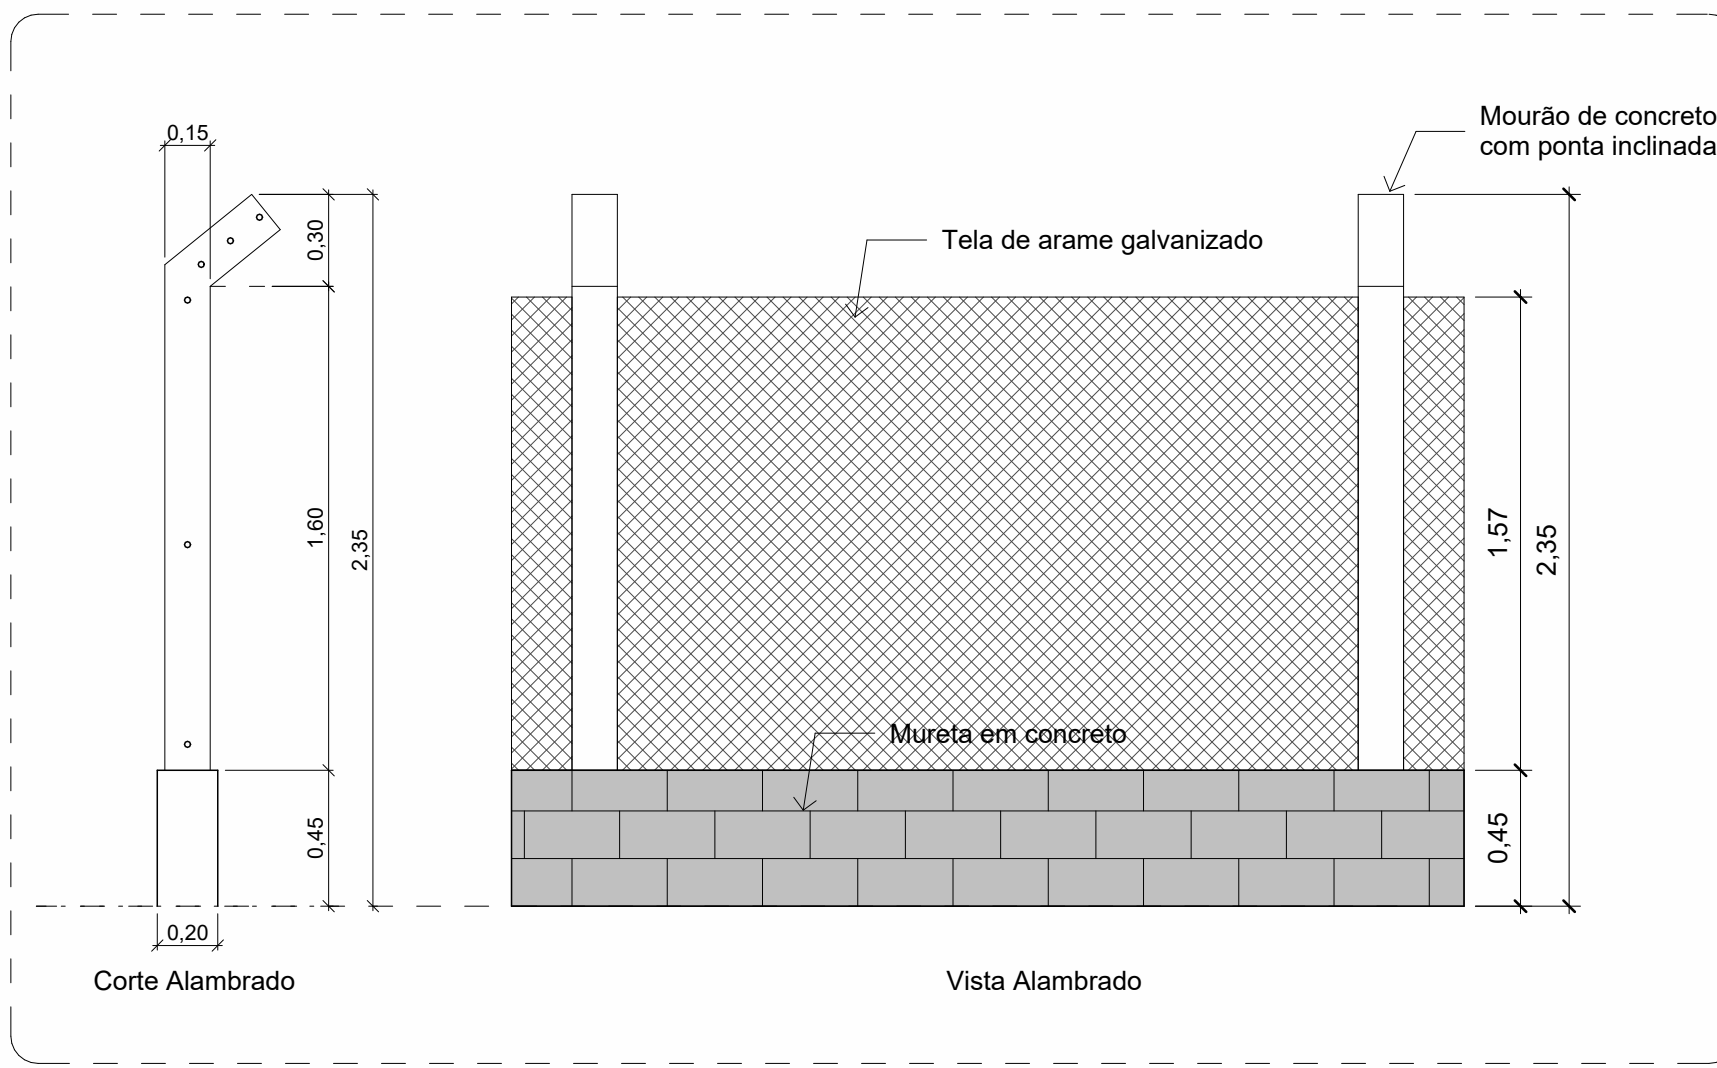


7 DETALHE - ALAMBRADO
1 : 25

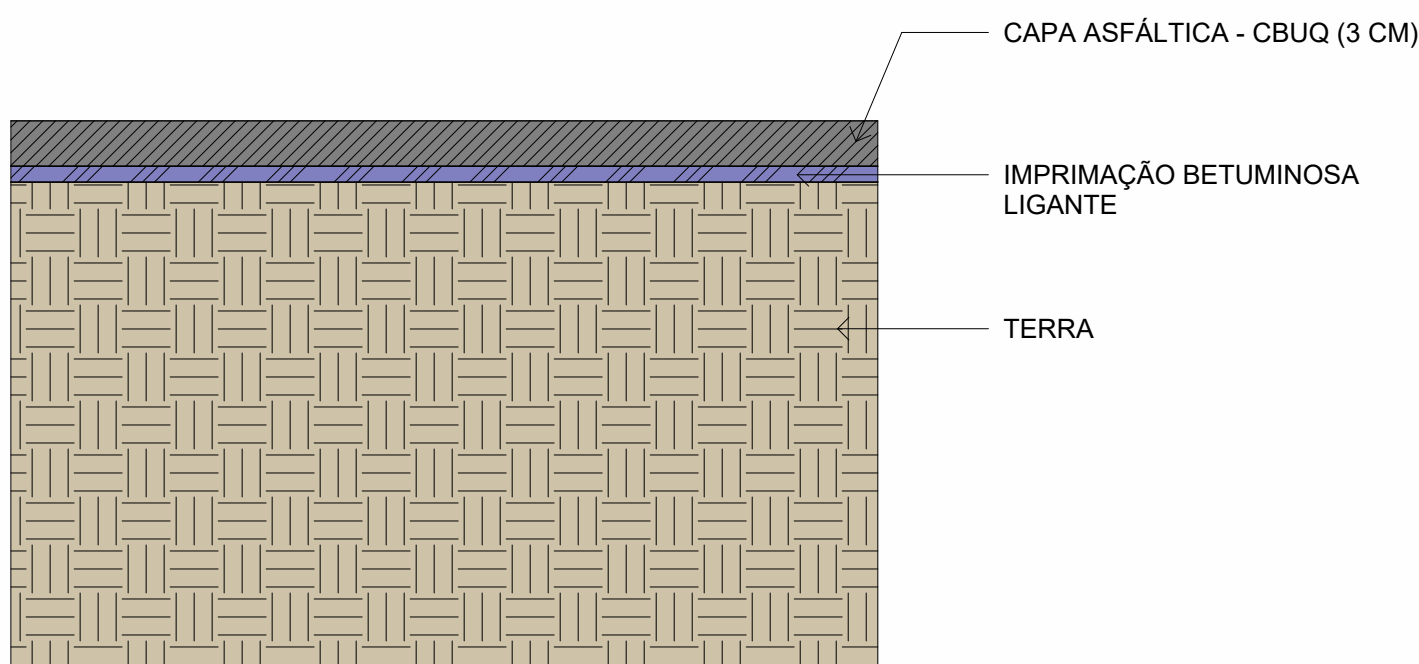


8 DETALHE - CAMADA ASFÁLTICA DA PISTA
1 : 5

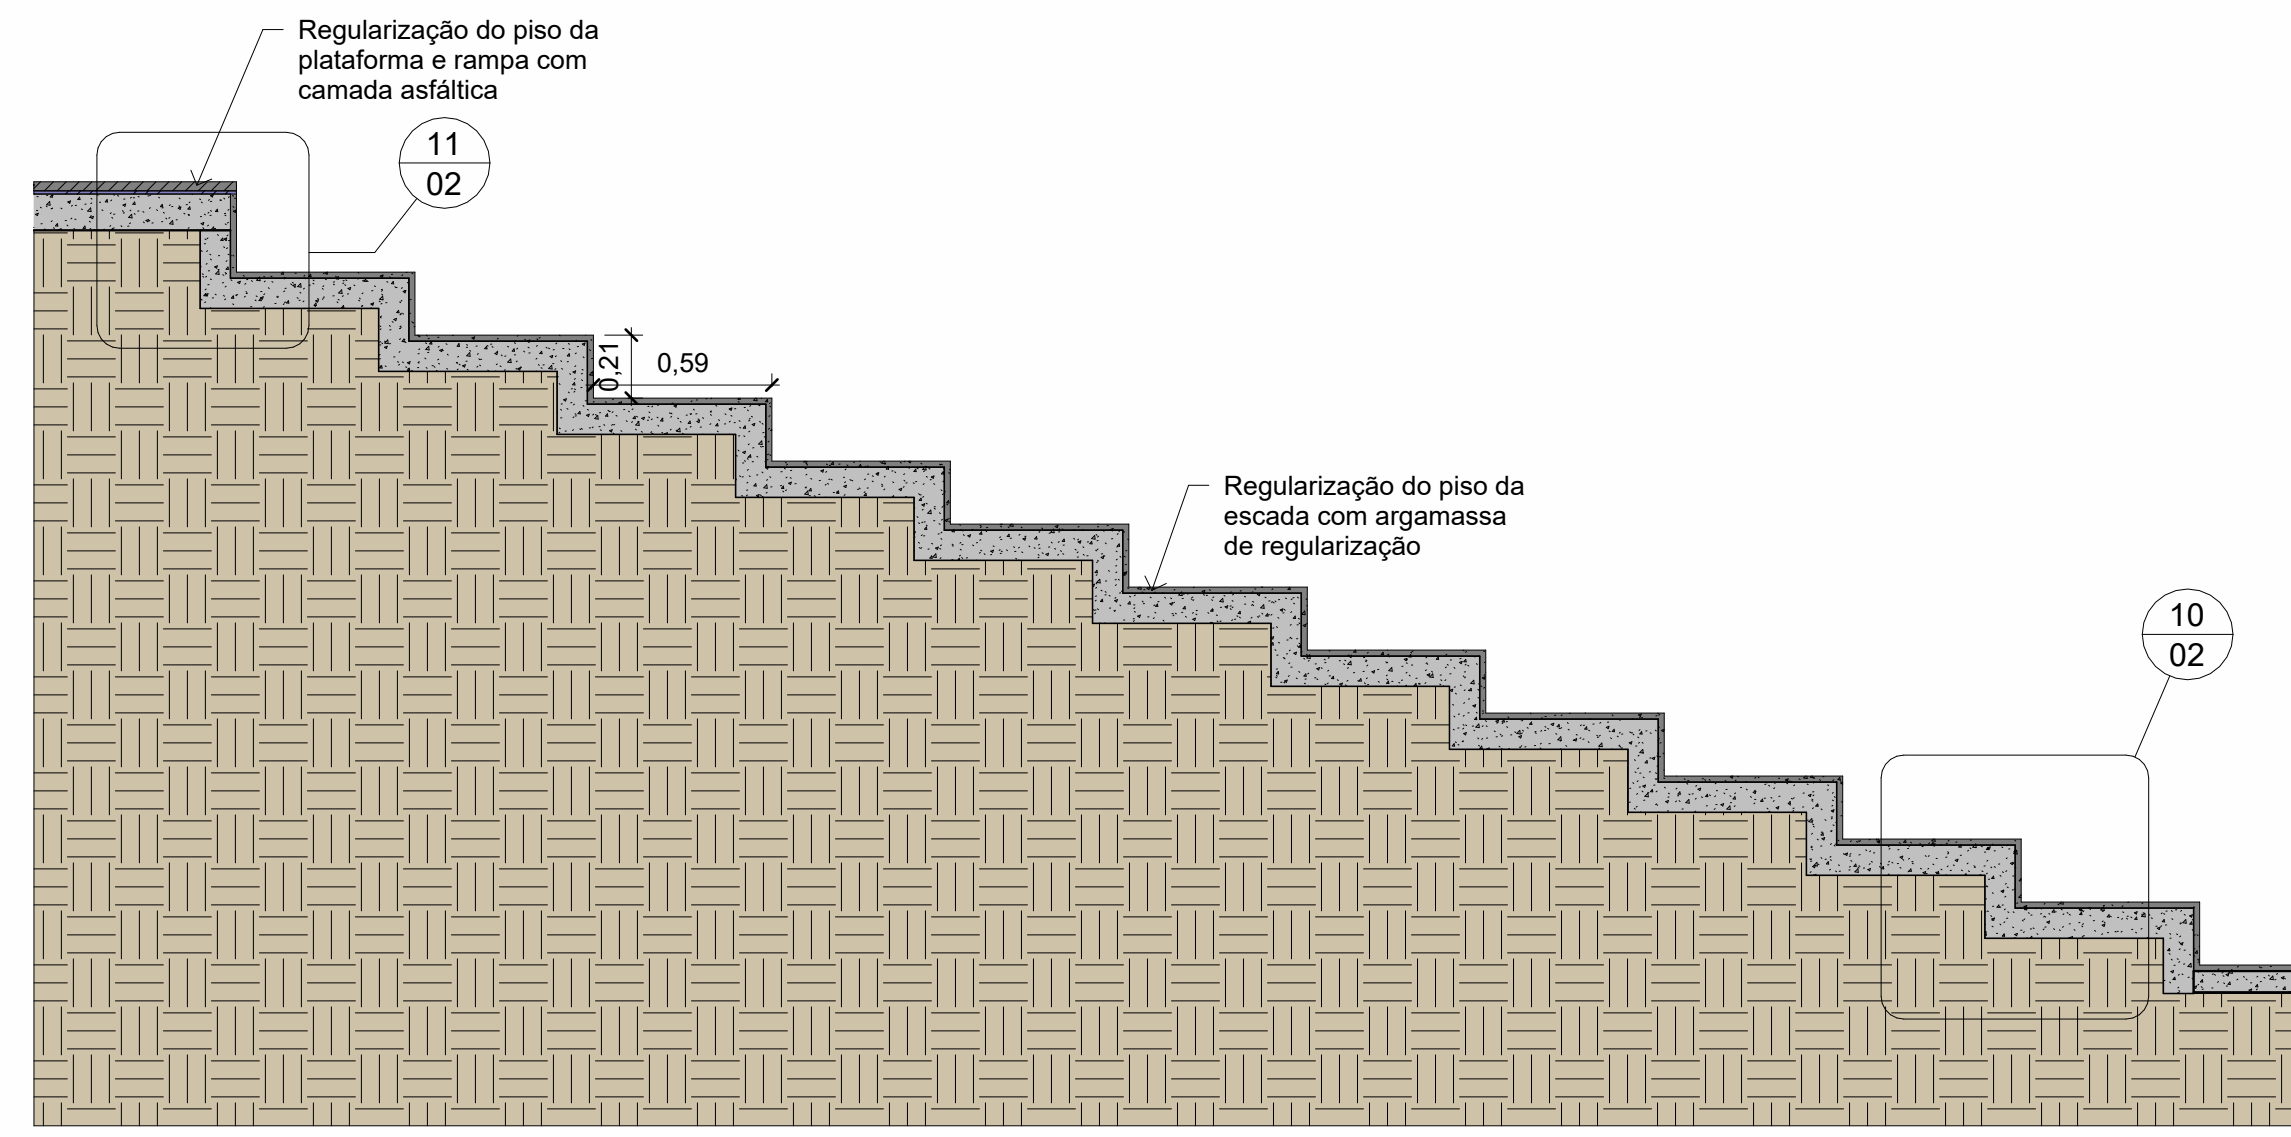


9 SEÇÃO DA ESCADA
1 : 25

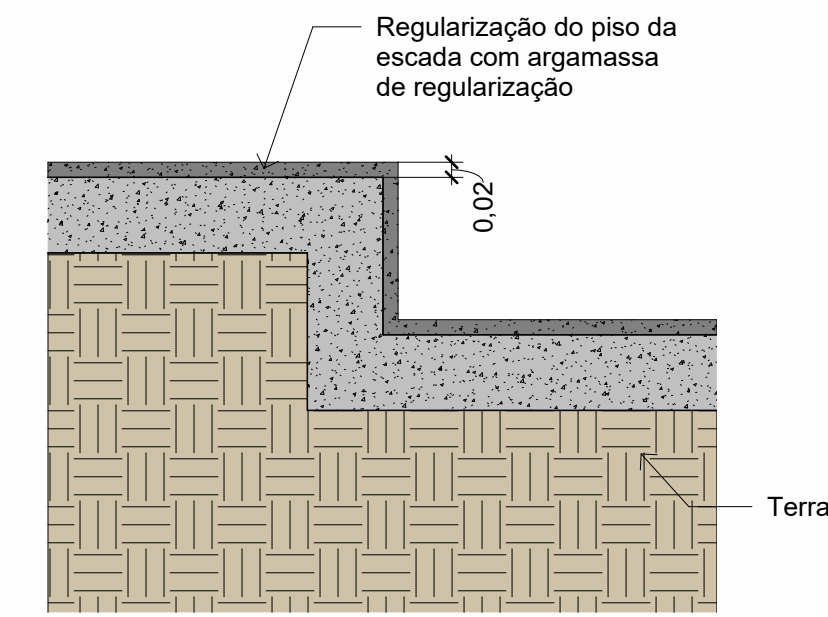


10 DETALHE - DEGRAU ESCADA
1 : 10

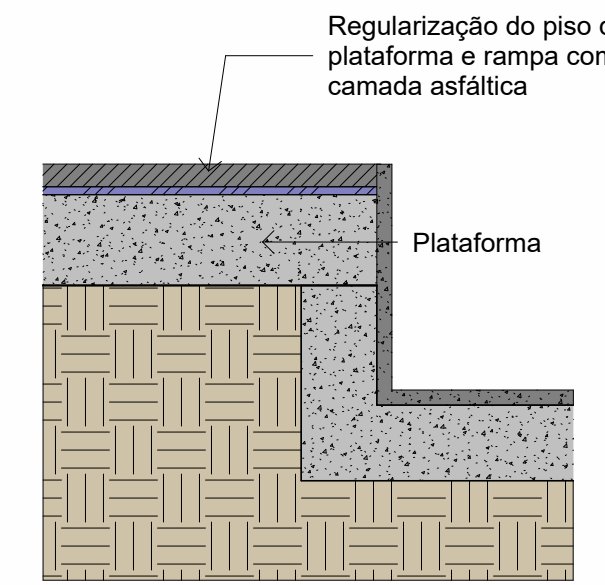

11 DETALHE - PLATAFORMA E RAMPA
1 : 10

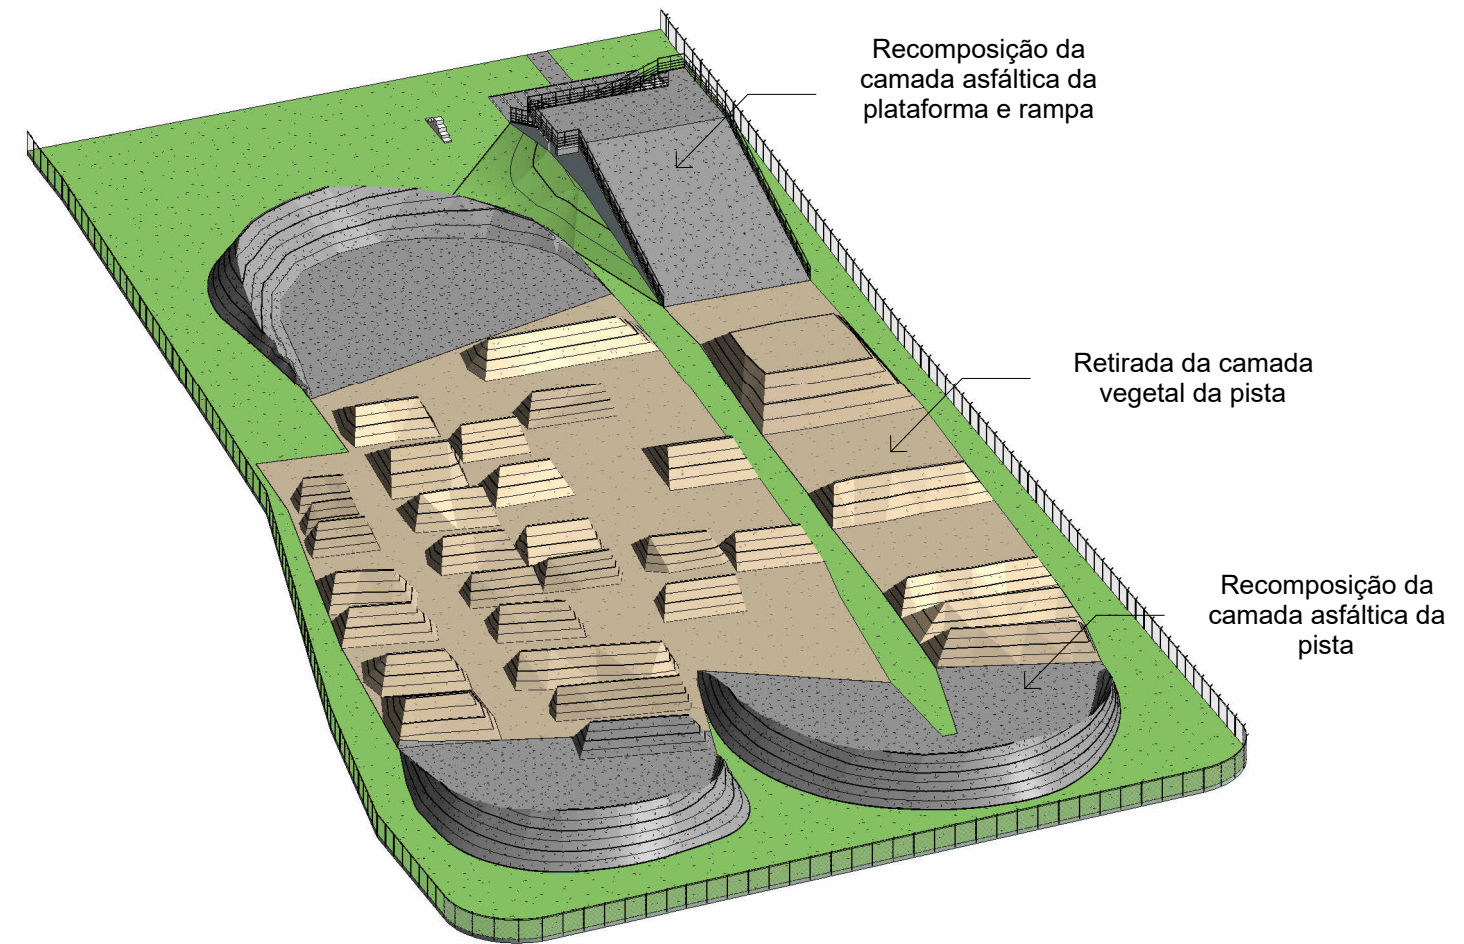

12 PERSPECTIVA DA PISTA

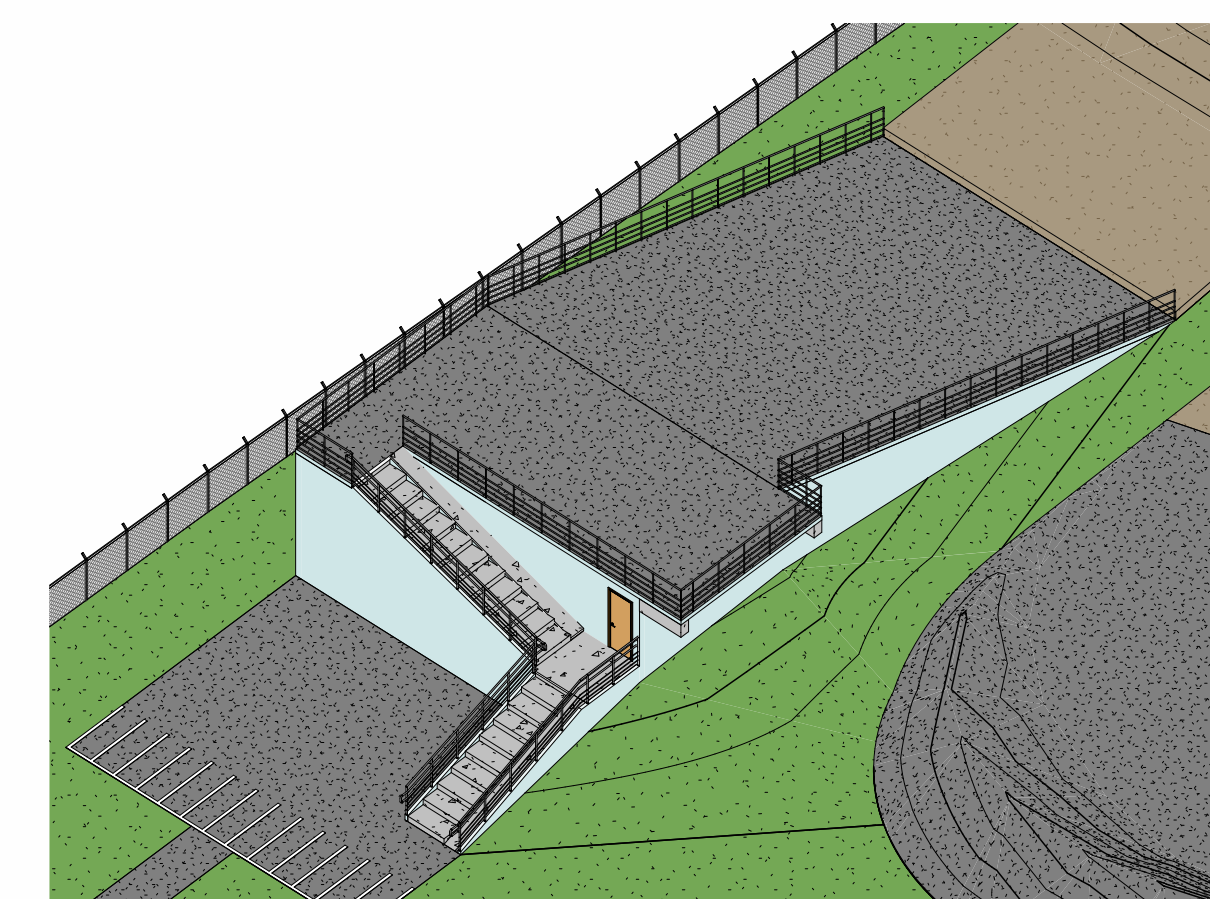

13 PERSPECTIVA DA PLATAFORMA

QUANTITATIVO DE PISOS DA PLATAFORMA		
ITEM	DESCRIÇÃO	QUANT.
PI1	Pintura de faixas de estacionamento de bicicletas	3,99 m ²
PI2	Recomposição da camada asfáltica (plataforma, estacionamento e rampa)	331,48 m ²
PI3	Recuperação e pintura da escada e rampa	9,97 m ²

QUANTITATIVO DE PISOS DA PISTA BICICROSS		
ITEM	DESCRIÇÃO	QUANT.
3	Recomposição da camada asfáltica	1534,22 m ²
4	Retirada da camada vegetal da pista	2732,40 m ²
5	Posta do gramado	1916,72 m ²

QUANTITATIVO DE PINTURA		
ITEM	DESCRIÇÃO	QUANT.
1	Pintura de alvenaria externa	194,11 m ²

QUANTITATIVO DE GRADIL - CONSTRUIR		
Mark	DESCRIÇÃO	QUANT.
G1	Guarda-corpo metálico perfil circular H= 1,10 m, montantes tubulares	78,46
G2	Alambrado de mourão de concreto com mureta H= 2,35 m	284,55

QUANTITATIVO DE GRADIL - DEMOLIR		
Mark	DESCRIÇÃO	QUANT.
G1	Guarda-corpo metálico perfil circular H= 1,10 m, montantes tubulares	78,46
G2	Alambrado de mourão de concreto com mureta H= 2,35 m	284,55

QUANTITATIVO DE SERVIÇOS EM ESQUADRIAS			
ITEM	DESCRIÇÃO	UNID.	ÁREA
PI1	Pintura de porta metálica 0,80x2,10 m	1	1,68 m ²

QUANTITATIVO DA PINTURA DE EQUIPAMENTOS		
ITEM	DESCRIÇÃO	ÁREA
ES1	Recuperação e pintura do piso e espelho das escadas	21,37 m ²
ES2	Pintura do piso e espelho do podio	4,70 m ²

NOTAS
1. PARA EXECUÇÃO, AS MEDIDAS DEVEM SER CONFERIDAS NO LOCAL

REV.	DESCRIÇÃO	DATA	POR	APROV.
02	ADIÇÃO DE DETALHAMENTOS	10/04/2024	MSF	
01	SUBTRAÇÃO DE ALAMBRADO E PORTÕES	07/02/2024	MSF	
00	PRIMEIRO ESTUDO	10/04/24	MIRELA SF	

ESTE DOCUMENTO É DE PROPRIEDADE DA PREFEITURA MUNICIPAL E NÃO PODE SER REPRODUZIDO OU USADO PARA QUALQUER FINALIDADE DIFERENTE DAQUELA PARA A QUAL ESTÁ SENDO FORNECIDO

GUILHERME DOS REIS GAZZOLA
PREFEITO DE ITU

Mirela Soares França
CAU N° A143535-3

PROPRIETÁRIO
PREFEITURA MUNICIPAL DE ITU

RESPONSÁVEL PELO PROJETO
I.C.A.N.P - INSTITUTO CAMPINAS DE ADMINISTRAÇÃO DE NEGÓCIOS E PROJETOS

EMPREENDIMENTO
REFORMA NA PISTA DE BICICROSS

ENDEREÇO
Praça José Dias Aranha, S/N, Jardim das Rosas - Itu - SP

TÍTULO
Projeto básico de Arquitetura

ÁREA DO TERRENO
5794 m²

ÁREA CONSTRUÍDA
0 m²

RESPONSÁVEL
Mirela Soares França

ART/RRT
13994691

DESENHO
MIRELA SF

APROV.
MIRELA SF

ESCALA
Indicada

Nº DO PT

VISTO

FOLHA
02

DATA
10/04/24

ARQUIVO

REV.
02