
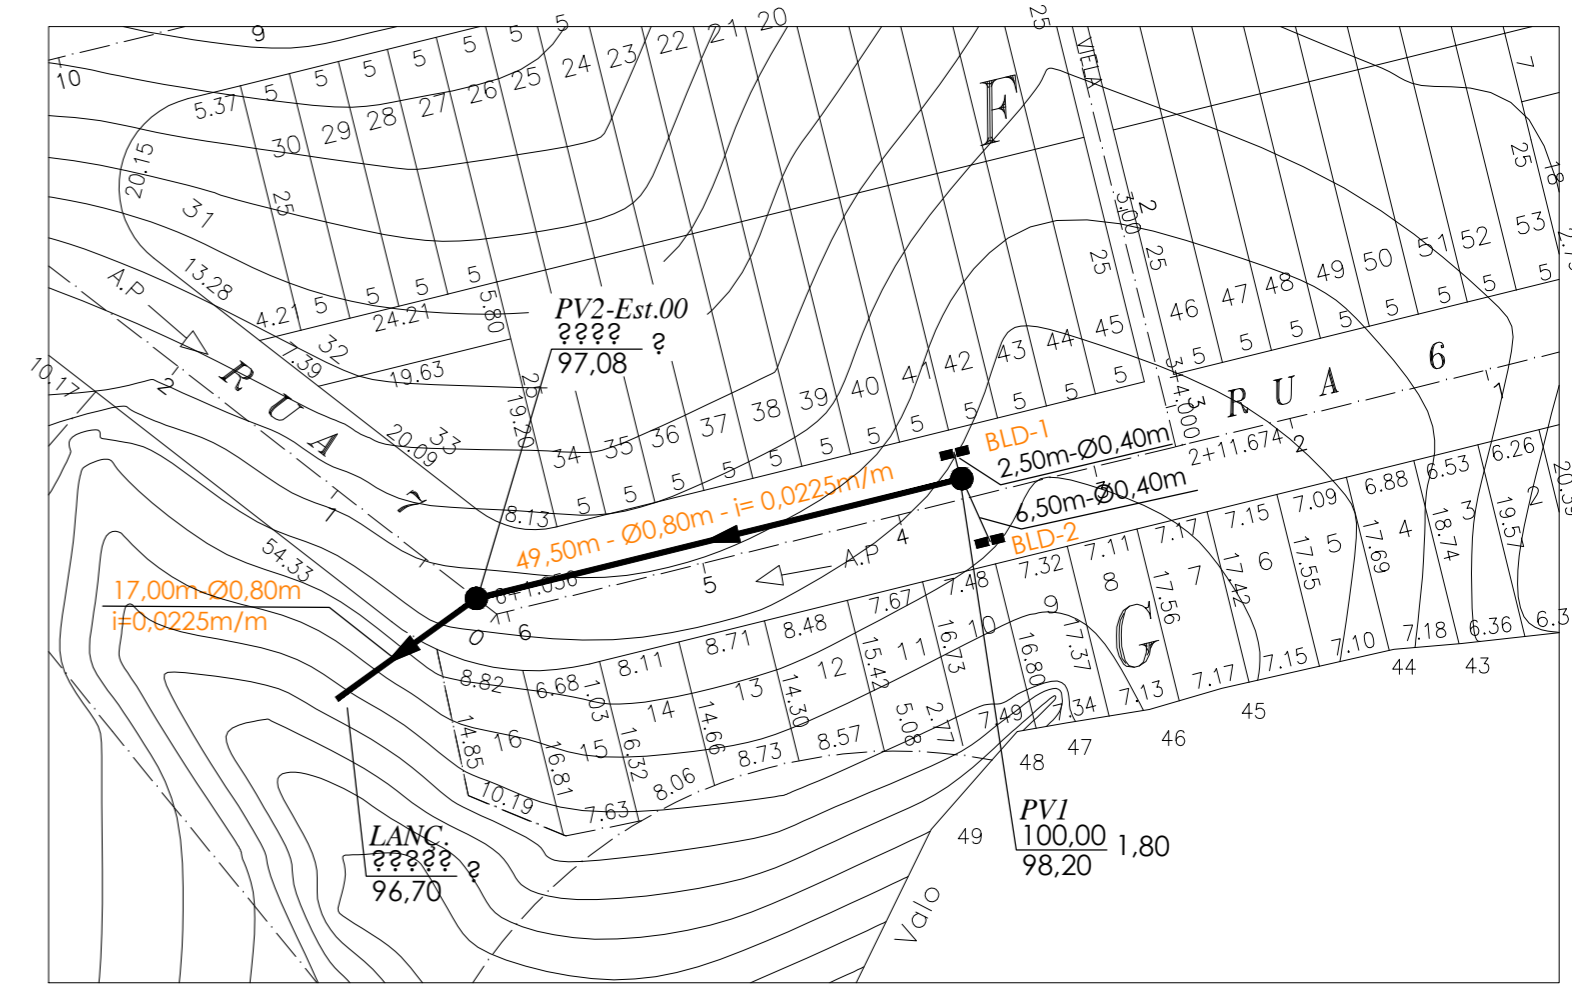
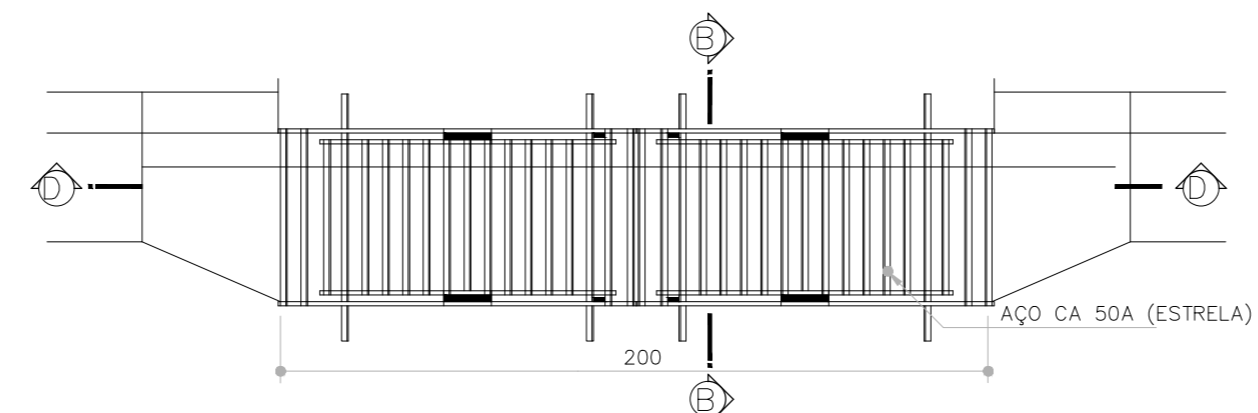
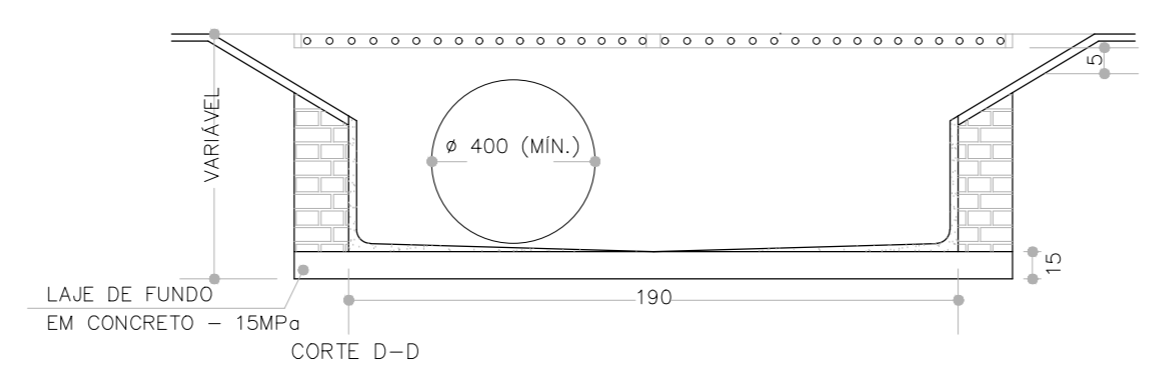


BOCA DE LOBO DUPLA
SEM ESCALA

CORTE B-B


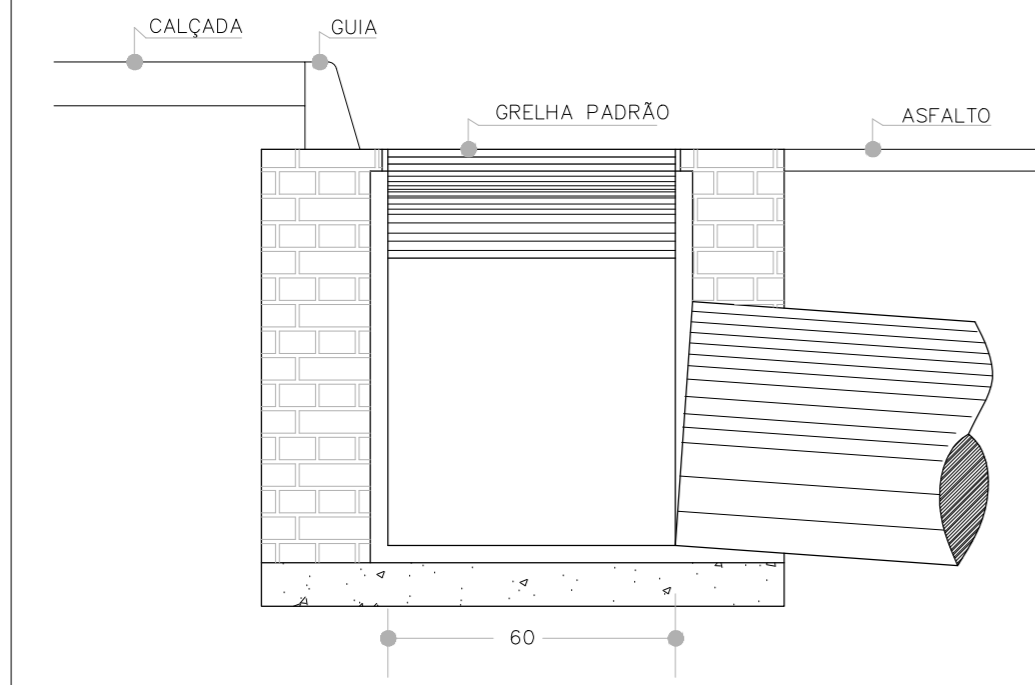


Esc. 1:750

POÇO DE VISITA
CORTE VERTICAL
sem escala

D (mm)	A (m)
	1,20 (mínimo)
600	1,40
700	1,50
800	1,60
900	1,70
1000	1,80
1200	2,00
1500	2,30

POÇO DE VISITA
CORTE HORIZONTAL
sem escala

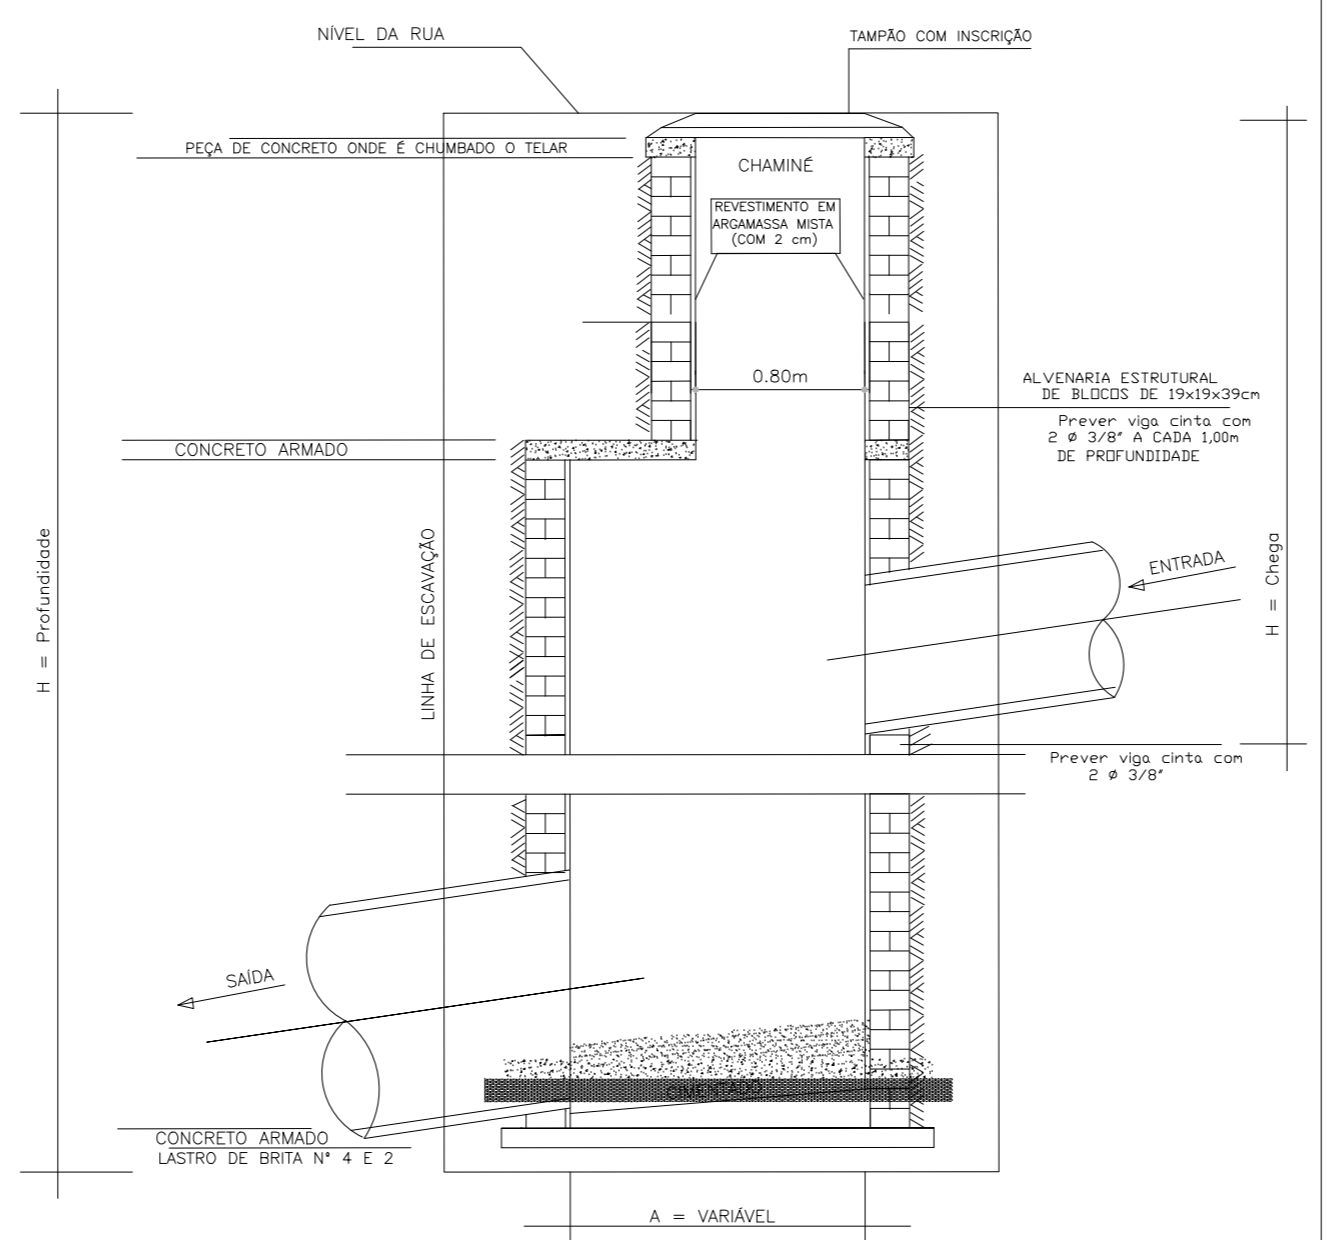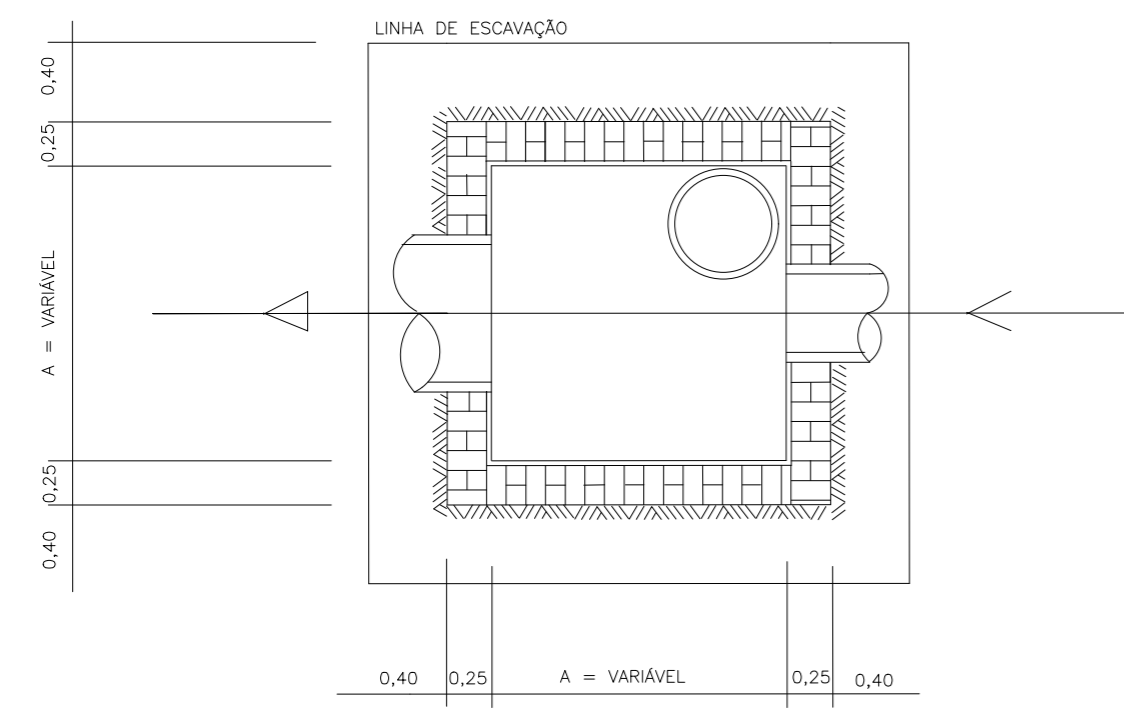

PROCESSO:
RUA LUIZ CARLOS VIDAL, Nº 87, BAIRRO JARDIM EUROPA
RELAÇÃO DE MATERIAIS:

DA REDE DRENAGEM:	
	tubo Ø 0,80m PA2 66,50m
DOS DISPOSITIVOS:	
	POÇO DE VISITA n°=02
	BOCA DE LOBO DUPLA n°=02



PREFEITURA DA ESTÂNCIA TURÍSTICA DE ITU
SECRETARIA MUNICIPAL DE OBRAS E ENGENHARIA

OBRA : PROJETO BÁSICO DRENAGEM

LOCAL : RUA LUIZ CARLOS VIDAL, Nº 87, BAIRRO JARDIM EUROPA - ITU / S.P.

SECRETÁRIO GILMAR DIAS PEREIRA	DESENHO EVANDRO	DATA Maio/2024
PREFEITO GUILHERME GAZZOLA	ESCALA indicadas	FOLHA ÚNICA